

Подвал

A  
H=2,50


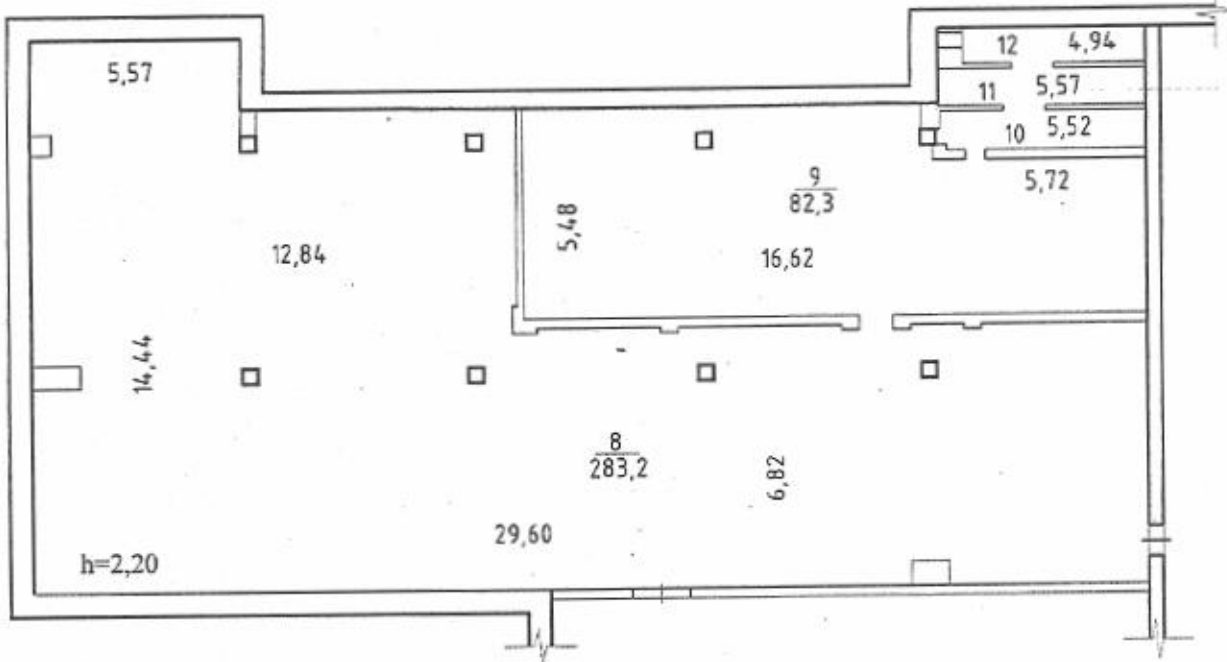


Схема расположения помещений  
подвал

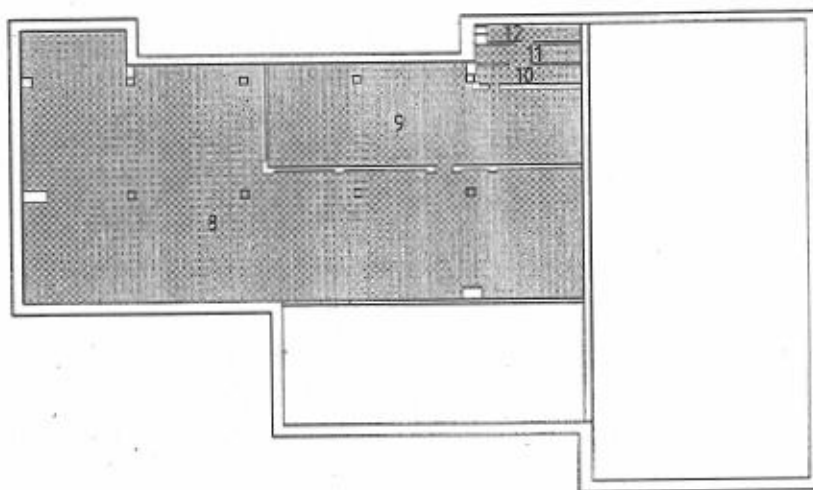

Россия	ОГУП "Техцентр НСО" ПОЭТАЖНЫЙ ПЛАН		Лист 1
Литер А	ул. Петухова № 74 гор.(пос.) Новосибирск район Кировский		Масштаб 1:200
Дата	Исполнитель	Фамилия И.О.	Подпись
25.09.2008	Специалист	Карагаева К.С.	<i>[Signature]</i>
	Проверил	Худякова И.Ю.	<i>[Signature]</i>

## Экспликация

к поэтажному плану здания (строения), расположенного по адресу  
г. Новосибирск, ул. Петухова, 74

Литер по плану	Этаж	Номер по плану	Назначение частей помещений	Формула подсчёта площади по внутреннему обмеру	Площадь по внутреннему обмеру						Итого по этажу строения	Самовольно возведённый	Высота помещения по внутреннему обмеру
					Общая	В	Общая	В	Общая	В			
						т. ч.		т. ч.		т. ч.			
1	2	3	4	5	6	7	8	9	10	11	12	13	14
А	п	8	тех. помещение		283,2								2,20
		9	тех. помещение		82,3								
		10	тех. помещение		5,6								
		11	тех. помещение		5,5								
		12	тех. помещение		4,7								
<b>Итого:</b>					381,3						381,3		

*Примечание:* надписание пустых граф производится при заполнении экспликации по назначению помещения.