


Описание местоположения земельного участка

Земельный участок  
вид объекта недвижимости

Лист №1 Раздел 3	Всего листов раздела 3: 1	Всего разделов: 2	Всего листов выписки: 2
14 августа 2020г. № КУВИ-002/2020-13006759			
Кадастровый номер:		54:35:014205:1279	

План (чертеж, схема) земельного участка

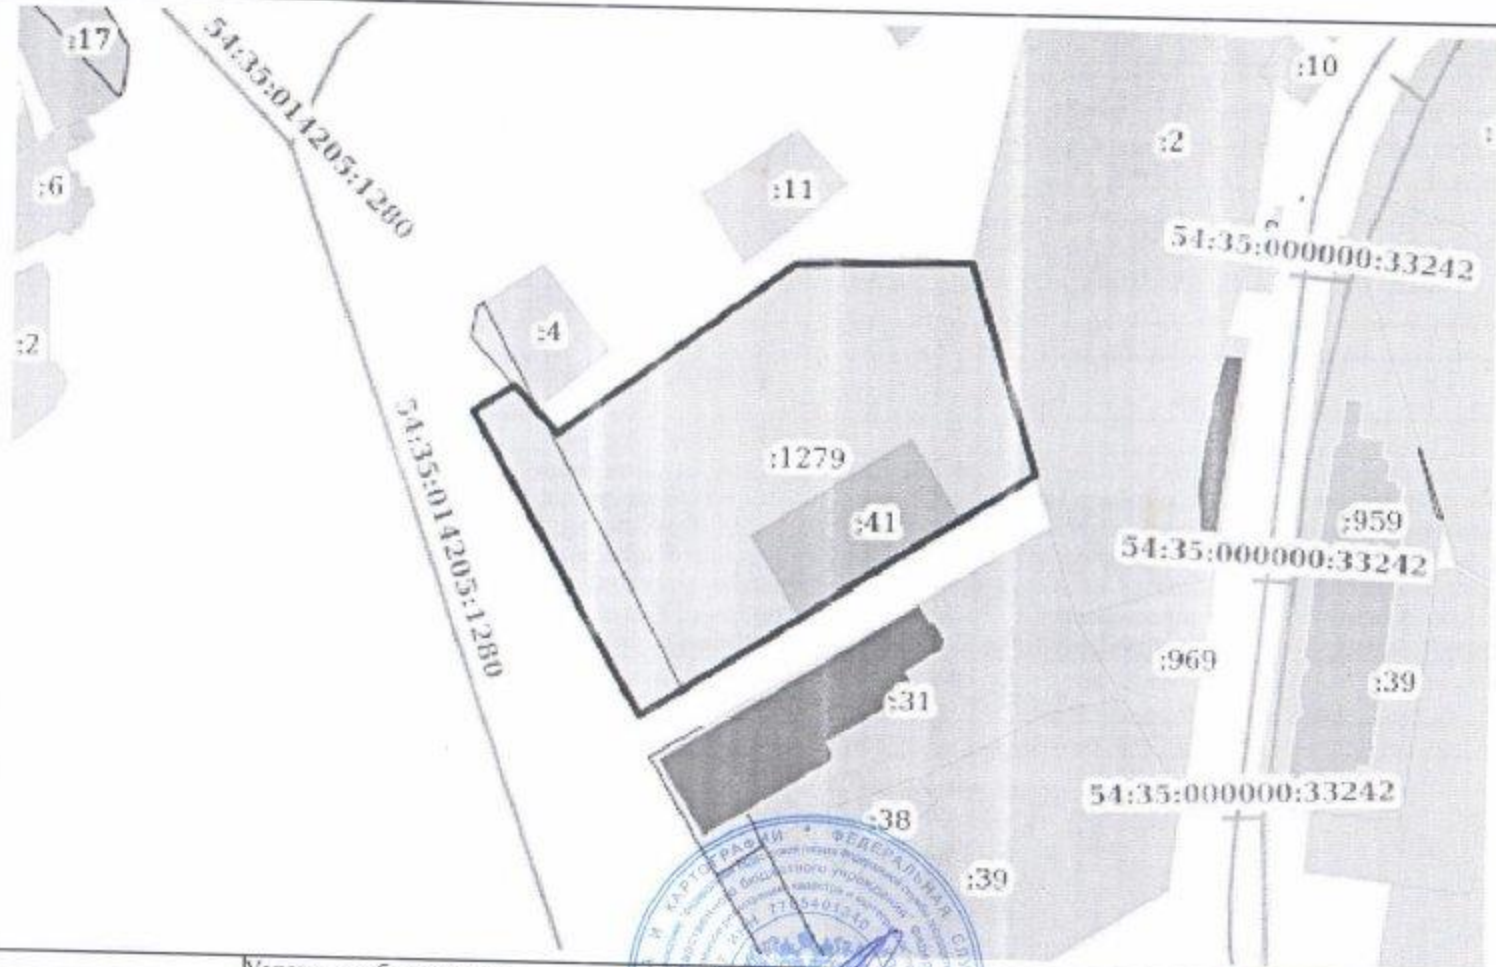

Масштаб 1:2000

Условные обозначения:

полное наименование должности	подпись	инициалы фамилия
-------------------------------	---------	------------------