

## КАДАСТРОВЫЙ ПАСПОРТ

Помещения

Лист № 1 , всего листов 2Дата 19 апреля 2013 г.Кадастровый номер 54:35:081365:803Инвентарный номер (ранее присвоенный учетный номер) —

1. Описание объекта недвижимого имущества:

1.1. Кадастровый номер здания (сооружения), в котором расположено помещение 54:35:081365:491.2. Этаж (этажи), на котором расположено помещение: Этаж № 51.3. Общая площадь помещения: 13.8 кв.м

1.4

Адрес (местоположение):

Субъект Российской Федерации	Новосибирская область	
Район	—	
Муниципальное образование	Тип	г
	Наименование	Новосибирск
Населенный пункт	Тип	—
	Наименование	—
Улица (проспект, переулок и т.д.)	Тип	ул
	Наименование	Механическая 1-я
Номер дома	5	
Номер корпуса	—	
Номер строения	—	
Литера	—	
Номер помещения (квартиры)	—	
Иное описание местоположения	—	

1.5. Назначение помещения: нежилое1.6. Вид жилого помещения в многоквартирном доме —1.7. Кадастровый номер квартиры, в которой расположена комната  
—1.8. Номер помещения на поэтажном плане: —1.9. Предыдущие кадастровые (условные) номера объекта недвижимого имущества:  
—1.10. Примечание:  
—1.11. филиал федерального государственного бюджетного учреждения «Федеральная кадастровая палата  
Федеральной службы государственной регистрации, кадастра и картографии» по Новосибирской

Заместитель начальника отдела

(полное наименование должности)

(наименование органа или организации)



И. Л. Букша

(инициалы, фамилия)


КАДАСТРОВЫЙ ПАСПОРТ  
Помещения

Лист № 2 , всего листов 2

Кадастровый номер 54:35:081365:803

Инвентарный номер (ранее присвоенный учетный номер) \_\_\_\_\_

2. План расположения помещения на этаже

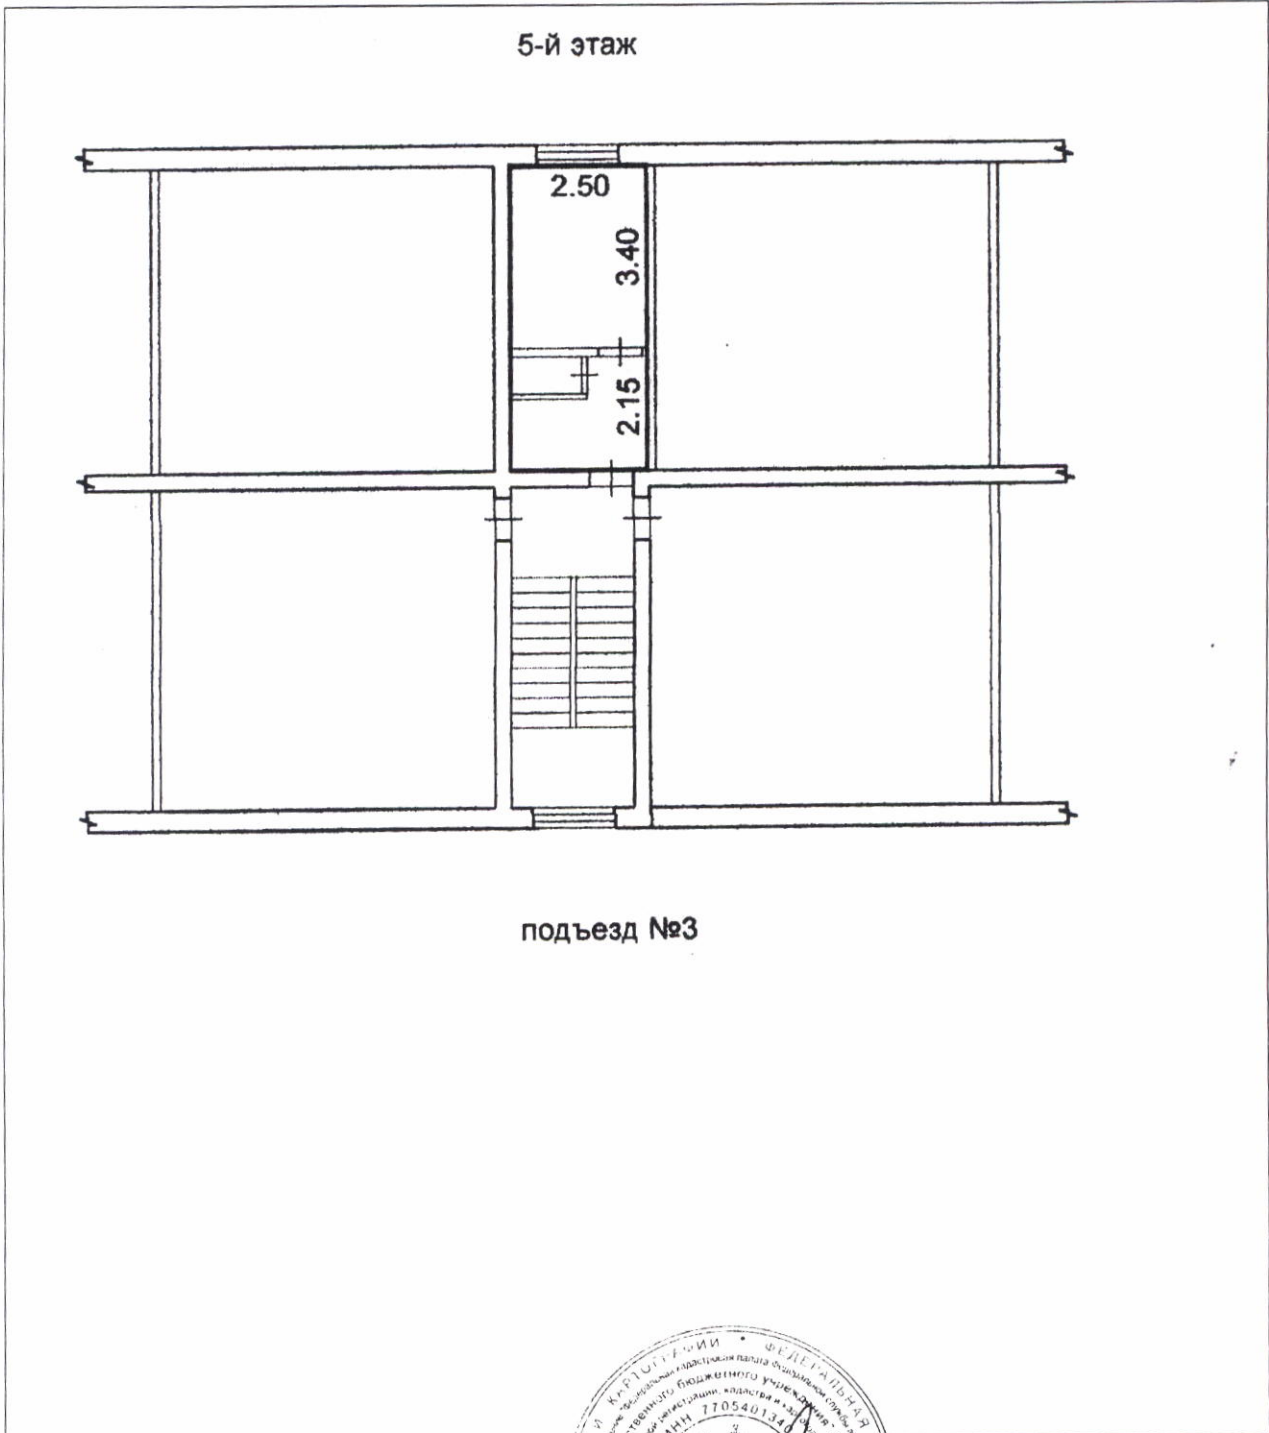

Масштаб 1:150

Заместитель начальника отдела  
(полное наименование должности)



И. Л. Букша  
(инициалы, фамилия)

<b>ТЕХНИЧЕСКИЙ ПЛАН ПОМЕЩЕНИЯ</b>	Заполняется специалистом органа кадастрового учета
	регистрационный № _____
<b>Титульный лист</b>	(подпись) _____ (инициалы, фамилия)
	«__» _____ г.

**1. Технический план помещения подготовлен в результате выполнения кадастровых работ в связи с представлением в орган кадастрового учета заявления (нужное отметить ✓):**

- о постановке на государственный кадастровый учет помещения
- о государственном кадастровом учете изменений помещения с кадастровым № -
- о государственном кадастровом учете изменений помещения с кадастровым № - в связи с образованием части (частей) помещения

**2. Сведения о заказчике кадастровых работ:**

Департамент земельных и имущественных отношений мэрии города Новосибирска  
 (фамилия, имя, отчество (при наличии отчества) физического лица, полное наименование юридического лица, органа государственной власти, органа местного самоуправления, иностранного юридического лица с указанием страны его регистрации (инкорпорации))

Подпись \_\_\_\_\_  
Рябыкина И.В., главный специалист отдела инвентаризации и учета имущества управления муниципальной собственности мэрии города Новосибирска

Дата 27.11.2012 г.

*Место для оттиска печати заказчика кадастровых работ*

**3. Сведения о кадастровом инженере:**

Фамилия, имя, отчество (при наличии отчества) Павлюк Евгений Сергеевич

№ квалификационного аттестата кадастрового инженера 54-10-45

Контактный телефон 8(383)2553529

Почтовый адрес и адрес электронной почты, по которым осуществляется связь с кадастровым инженером 630078, г. Новосибирск, ул. Ватутина, №6, geogradsib@mail.ru

Сокращенное наименование юридического лица, если кадастровый инженер является работником юридического лица ООО "ИКЦ"ГЕОГРАД"

Подпись \_\_\_\_\_ Е.С. Павлюк

Дата 27.11.2012 г.

*Место для оттиска печати кадастрового инженера*

