

19450 060218

КАДАСТРОВЫЙ ПАСПОРТ

Помещения

Лист № 1 , всего листов 4

Дата 20 мая 2013 г.

Кадастровый номер 54:35:041095:3427

Инвентарный номер (ранее присвоенный учетный номер) _____

- 1. Описание объекта недвижимого имущества
- 1.1. Кадастровый номер здания (сооружения), в котором расположено помещение 54:35:041095:158
- 1.2. Этаж (этажи), на котором расположено помещение: Этаж № 1
- 1.3. Общая площадь помещения: 15.2 кв.м
- 1.4

Адрес (местоположение):

Субъект Российской Федерации	Новосибирская область	
Район	_____	
Муниципальное образование	Тип	г
	Наименование	Новосибирск
Населенный пункт	Тип	_____
	Наименование	_____
Улица (проспект, переулок и т.д.)	Тип	ул
	Наименование	Курчатова
Номер дома	7/4	
Номер корпуса	_____	
Номер строения	_____	
Литера	_____	
Номер помещения (квартиры)	_____	
Иное описание местоположения	_____	

- 1.5. Назначение помещения: нежилое
- 1.6. Вид жилого помещения в многоквартирном доме _____
- 1.7. Кадастровый номер квартиры, в которой расположена комната _____
- 1.8. Номер помещения на поэтажном плане: 1
- 1.9. Предыдущие кадастровые (условные) номера объекта недвижимого имущества: _____
- 1.10. Примечание: _____


1.11. филиал федерального государственного бюджетного учреждения «Федеральная кадастровая палата Федеральной службы государственной регистрации, кадастра и картографии» по Новосибирской области.

(наименование органа или организации)

Заместитель начальника отдела

(полное наименование должности)

М.П.

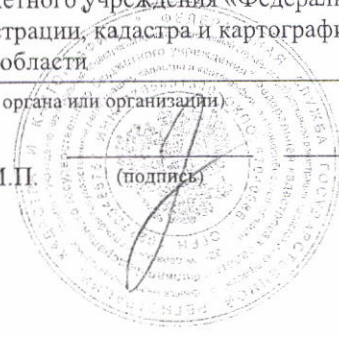

(подпись)

И. Л. Букша

(инициалы, фамилия)


КАДАСТРОВЫЙ ПАСПОРТ
Помещения

Лист № 2 , всего листов 4

Кадастровый номер 54:35:041095:3427

Инвентарный номер (ранее присвоенный учетный номер) _____

2. План расположения помещения на этаже

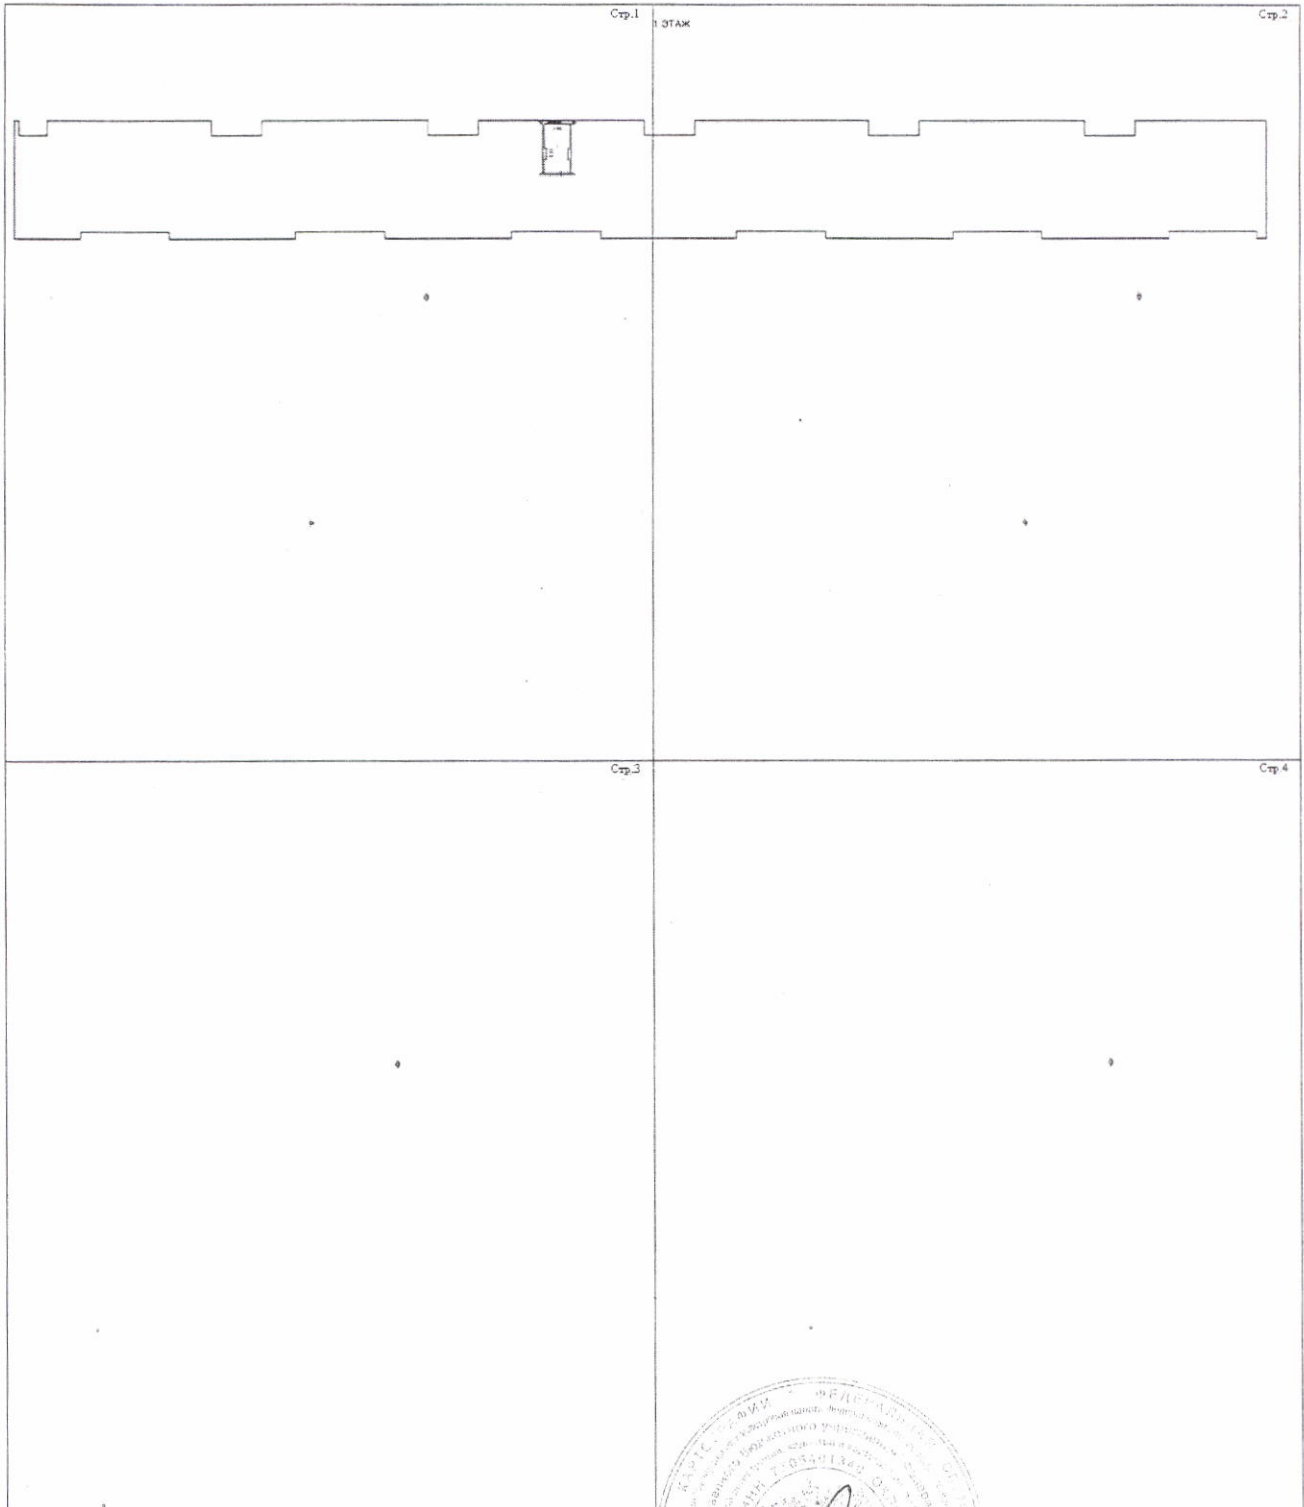


Масштаб 1:768

Заместитель начальника отдела
(полное наименование должности)

М.П.

(подпись)

И. Л. Букша
(инициалы, фамилия)

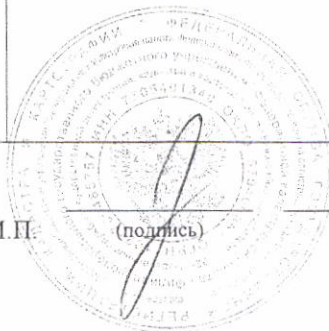

КАДАСТРОВЫЙ ПАСПОРТ
Помещения


Лист № 3 , всего листов 4

Кадастровый номер 54:35:041095:3427

Инвентарный номер (ранее присвоенный учетный номер) _____

2. План расположения помещения на этаже

Стр.1

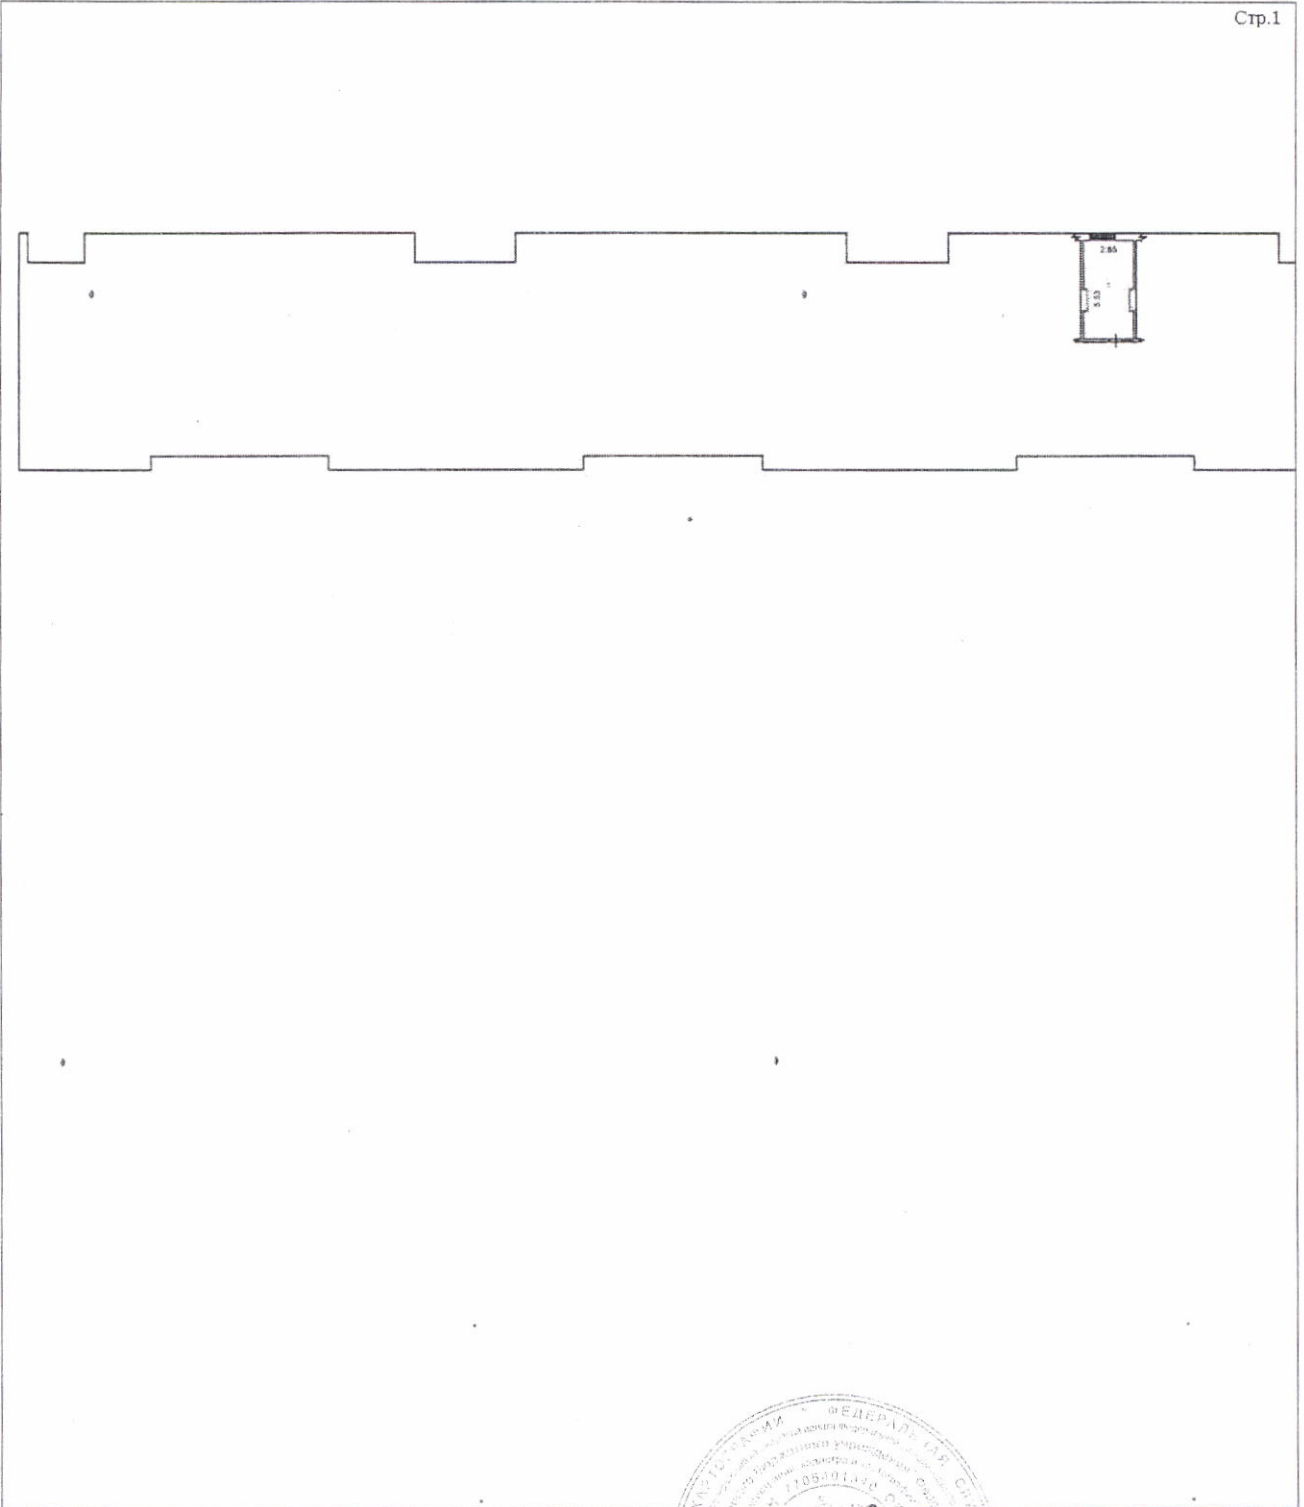

Масштаб 1:384

Заместитель начальника отдела

(полное наименование должности)

М.П.

(подпись)


И. Л. Букша

(инициалы, фамилия)



Upram / aqruac

*Sp. Kyp raito 4/4
1. 071111*

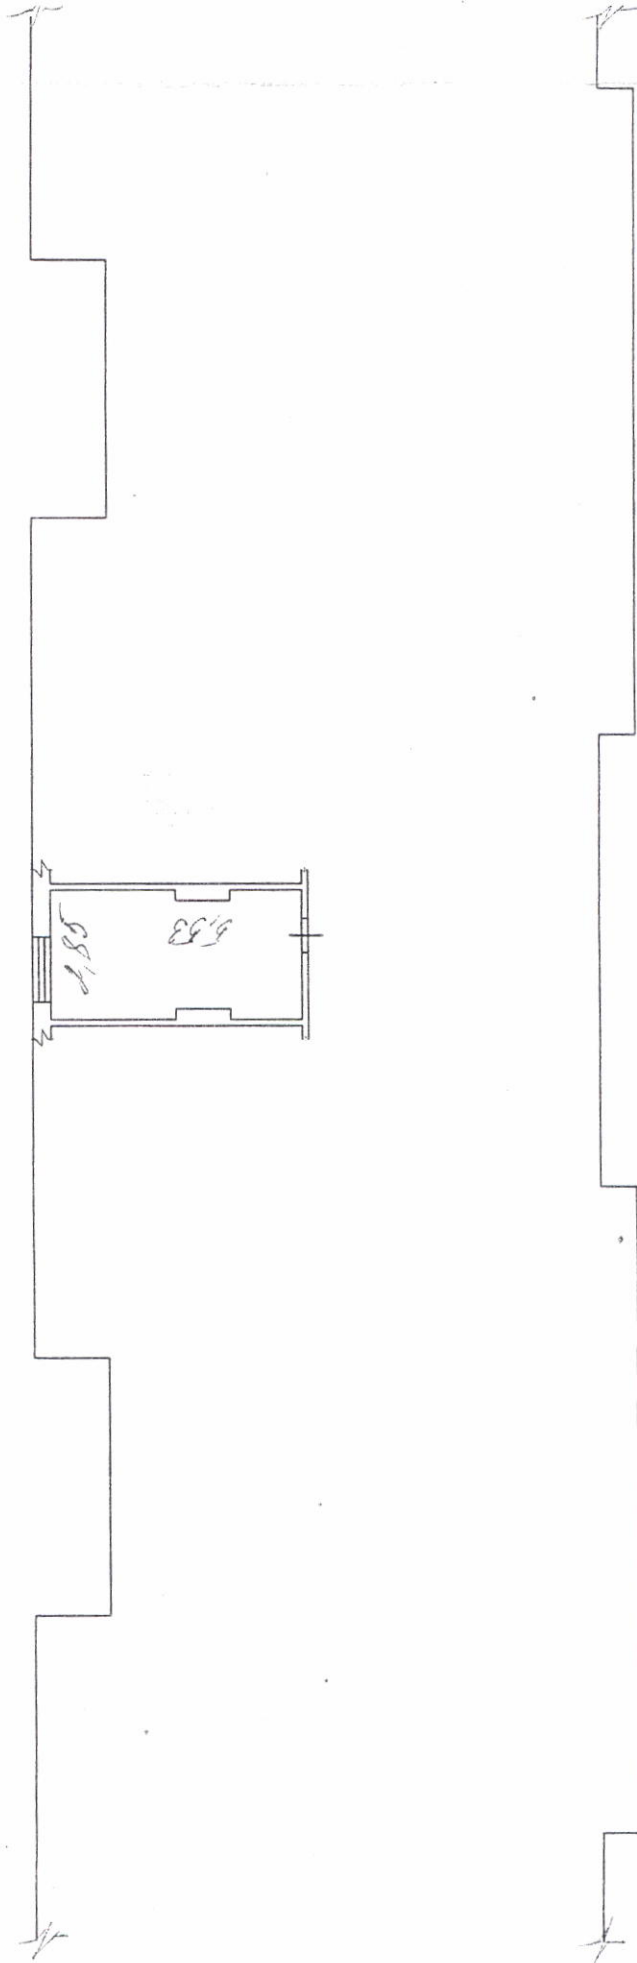

Upram / aqruac