

ОБЛАСТНОЕ ГОСУДАРСТВЕННОЕ УНИТАРНОЕ ПРЕДПРИЯТИЕ
 "ТЕХНИЧЕСКИЙ ЦЕНТР УЧЕТА ОБЪЕКТОВ ГРАДОСТРОИТЕЛЬНОЙ
 ДЕЯТЕЛЬНОСТИ И ОБЕСПЕЧЕНИЯ СДЕЛОК С НЕДВИЖИМОСТЬЮ ПО
 НОВОСИБИРСКОЙ ОБЛАСТИ"

КАДАСТРОВЫЙ ПАСПОРТ
помещения

Лист № 1, всего листов 2

Дата " 28 " августа 2008 г.

Кадастровый номер _____
 Инвентарный номер 35:02727/000:001
 Ранее присвоенный учетный номер _____

1. Описание объекта недвижимого имущества

1.1. Кадастровый номер здания (сооружения), в котором расположено помещение _____

1.2. Этаж (этажи), на котором расположено помещение 1

1.3. Общая площадь помещения 7,4 кв. м.

1.4. Адрес (местоположение):

Субъект Российской Федерации	Новосибирская область	
Район	Калининский	
Муниципальное образование	тип	Городское поселение
	наименование	г.Новосибирск
Населенный пункт	тип	город
	наименование	Новосибирск
Улица (проспект, переулок и т.п.)	тип	улица
	наименование	Тюленина
Номер дома	1/2	
Номер корпуса	-	
Номер строения	-	
Номер квартиры	-	
Литера	А/1	
Иное описание местоположения		

1.5. Назначение помещения нежилое

1.6. Вид жилого помещения в многоквартирном доме _____

1.7. Кадастровый номер квартиры, в которой расположена комната _____

1.8. Номер помещения на поэтажном плане 1

1.9. Предыдущие кадастровые (условные) номера объекта недвижимого имущества: _____

1.10. Примечание: Паспорт составлен по состоянию на 28 августа 2008 г.

1.11. Реквизиты свидетельства об аккредитации 25.01.2006 г., серия РН-I, № 000114
 (дата, № свидетельства об аккредитации)

Начальник
 Новосибирского (городского) отдела _____



 (подпись)

С.Ю. Ячина
 (Ф.И.О.)

КАДАСТРОВЫЙ ПАСПОРТ

здания

Лист № 2 , всего листов 2


Кадастровый номер

Инвентарный номер

Ранее присвоенный учетный номер

35:02727/000:001

2. Ситуационный план объекта недвижимого имущества

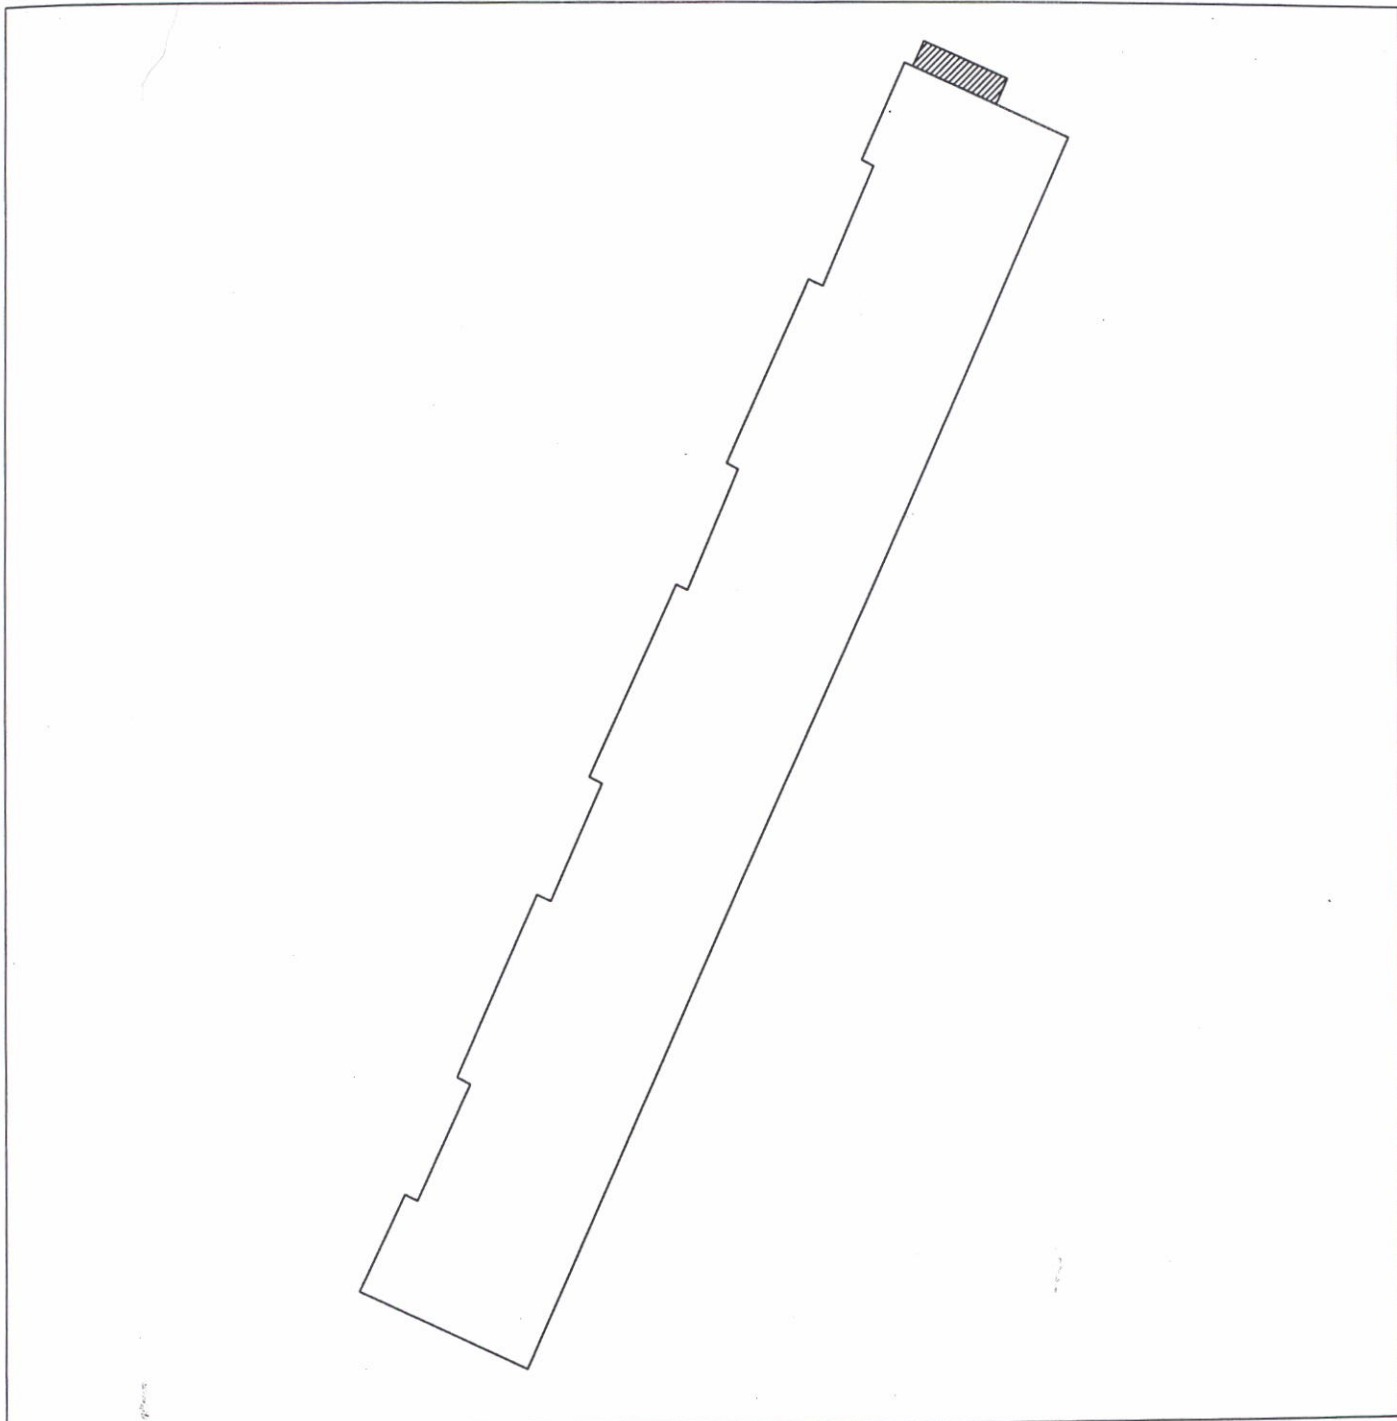

Масштаб 1 : 500

Начальник
Новосибирского (городского) отдела



[Handwritten signature]
(подпись)

С.Ю.Ячина
(Ф.И.О.)