

50-1392/145

Труева

Филиал Федерального государственного бюджетного учреждения «Федеральная кадастровая палата Федеральной службы государственной регистрации, кадастра и картографии» по Новосибирской области

(полное наименование органа кадастрового учета)

КП.1

КАДАСТРОВЫЙ ПАСПОРТ ЗЕМЕЛЬНОГО УЧАСТКА

"14" июня 2016 г. № 54/201/16-325381

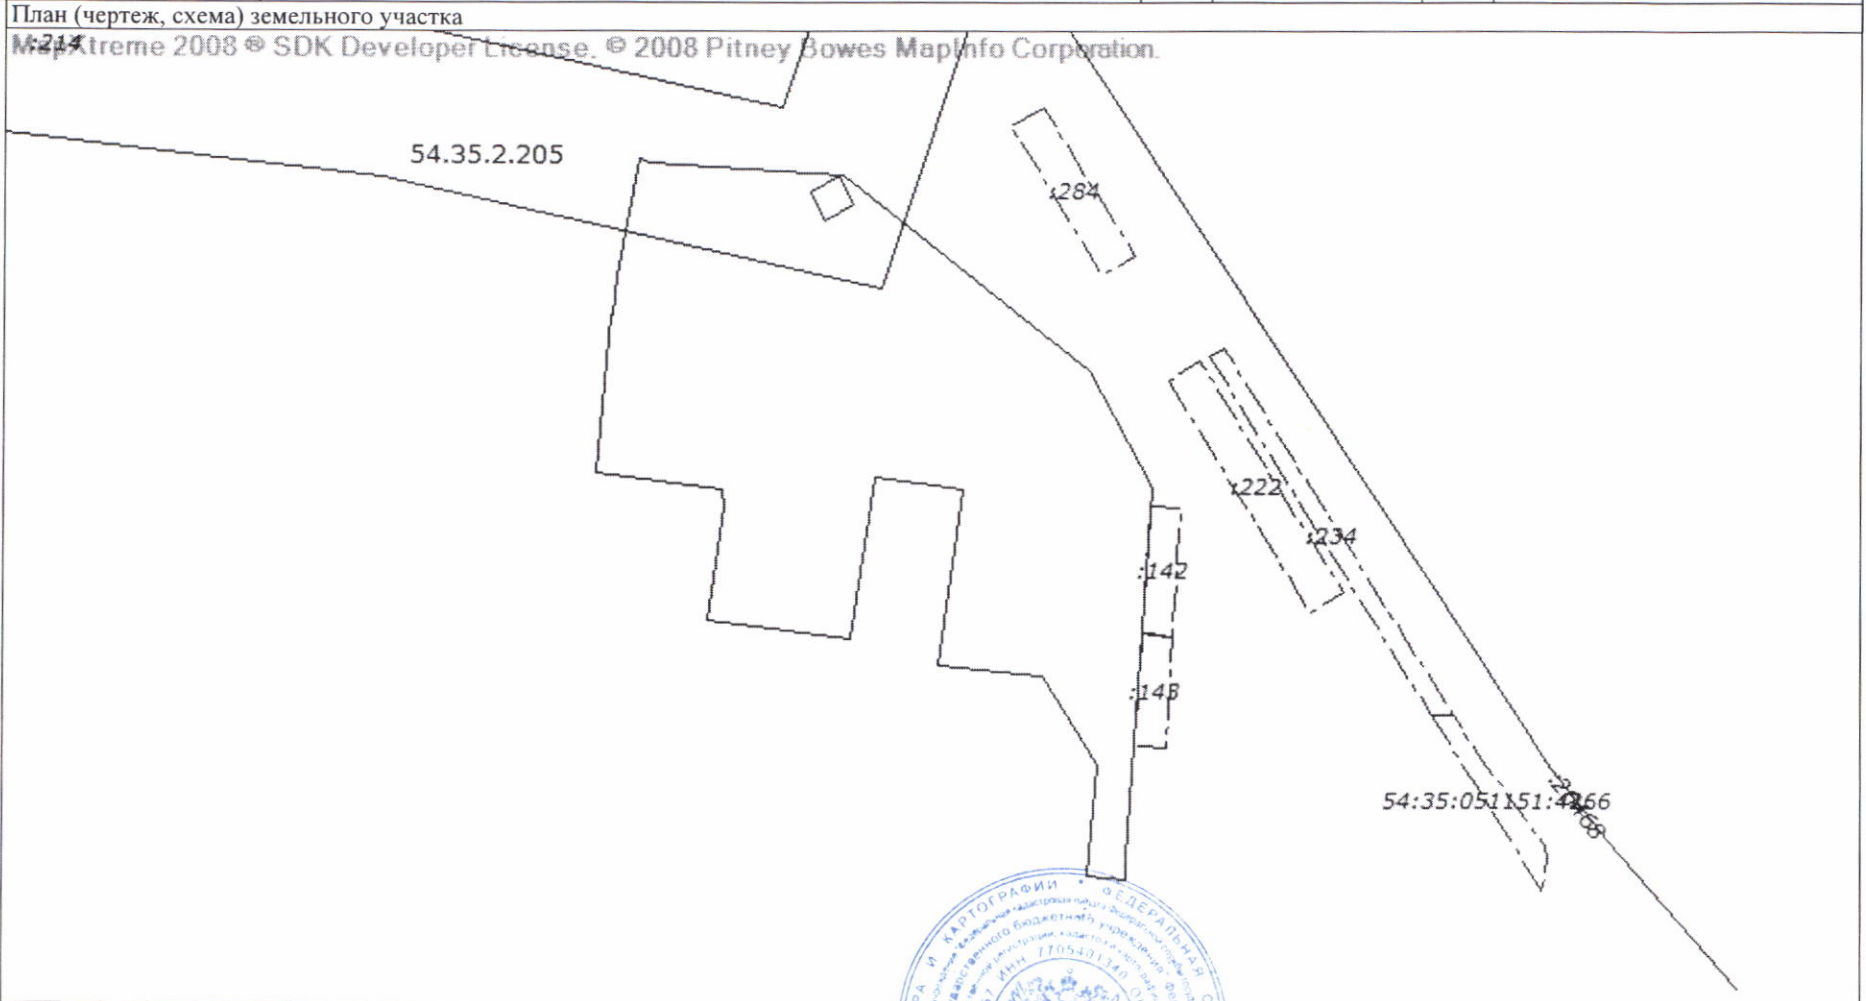
1	Кадастровый номер:	54:35:051855:290	2	Лист № 1	3	Всего листов: 4
4	Номер кадастрового квартала:	54:35:051855				
5	Предыдущие номера:	54:35:051855:141	6	Дата внесения номера в государственный кадастр недвижимости: 14.04.2016		
7	—					
8	Кадастровые номера объектов капитального строительства: —					
9	Адрес (описание местоположения): Новосибирская область, г Новосибирск, ул Сибиряков-Гвардейцев					
10	Категория земель: Земли населенных пунктов					
11	Разрешенное использование: склады					
12	Площадь: 20395+/-49.98 кв. м					
13	Кадастровая стоимость: 34988438.30 руб.					
14	Сведения о правах:					
	Правообладатель	Вид права, номер и дата регистрации	Особые отметки	Документ		
	ГОРОД НОВОСИБИРСК	собственность, № 54-54/001-54/001/847/2016-353/1 от 22.04.2016	—	—		
15	Особые отметки: —					
16	Сведения о природных объектах: —					
17	Дополнительные сведения:					
17.1	Кадастровые номера участков, образованных с земельным участком: 54:35:051855:291					
17.2	Кадастровый номер преобразованного участка: 54:35:051855:141					
17.3	Кадастровые номера участков, подлежащих снятию или снятых с кадастрового учета: —					
17.4	Кадастровые номера участков, образованных из земельного участка: —					
18	Характер сведений государственного кадастра недвижимости (статус записи о земельном участке): Сведения об объекте имеют статус учтенные					
19	Сведения о кадастровых инженерах: Комиссарова Надежда Сергеевна, 54-11-372, ООО "Изыскатель Плюс", г.Новосибирск, ул. Достоевского, 58, 06.04.2016 г.					

Заместитель начальника отдела (полное наименование должности)	И. Л. Букша (инициалы, фамилия)
--	------------------------------------



КАДАСТРОВЫЙ ПАСПОРТ ЗЕМЕЛЬНОГО УЧАСТКА

"14" июня 2016 г. № 54/201/16-325381

1	Кадастровый номер: 54:35:051855:290	2	Лист № 2	3	Всего листов: 4
4	<p>План (чертеж, схема) земельного участка</p> <p>MapXtreme 2008 © SDK Developer License. © 2008 Pitney Bowes MapInfo Corporation.</p>  <p>The plan shows a large irregularly shaped land plot with several smaller rectangular areas within it. The main plot is labeled with the number 54.35.2.205. Other numbered areas include 284, 222, 234, 142, 148, and 266. The plot is bounded by a solid line, and some internal boundaries are shown with dashed lines. The text 'MapXtreme 2008 © SDK Developer License. © 2008 Pitney Bowes MapInfo Corporation.' is printed across the top of the plan.</p>				
5	Масштаб 1:2500				



Заместитель начальника отдела (полное наименование должности)	И. Л. Букша (подпись)	И. Л. Букша (инициалы, фамилия)
--	--------------------------	------------------------------------

М.П.

КАДАСТРОВЫЙ ПАСПОРТ ЗЕМЕЛЬНОГО УЧАСТКА

"14" июня 2016 г. № 54/201/16-325381

1	Кадастровый номер:	54:35:051855:290	2	Лист № 3	3	Всего листов: 4
4	Сведения о частях земельного участка и обременениях					
	Номер п/п	Учетный номер части	Площадь (м²)	Характеристика части		
	1	2	3	4		
	1	1	2274	Ограничения прав на земельный участок, предусмотренные статьями 56, 56.1 Земельного кодекса Российской Федерации. Ограничения использования земель установлены в соответствии с Постановлением № 160 от 24.02.2009 г. "О порядке установления охранных зон объектов электросетевого хозяйства и особых условий использования земельных участков, расположенных в границах таких зон". 54.35.2.205. Карта (план) от 17.09.2012 № б/н		

Заместитель начальника отдела (полное наименование должности)	И. Л. Букша (инициалы, фамилия)
--	------------------------------------

М.П.

