

КАДАСТРОВЫЙ ПАСПОРТ ЗЕМЕЛЬНОГО УЧАСТКА

"22" декабря 2015 г. № 54/201/15-424286

| | | | | | | |
|------|---|------------------|---|---|---|-----------------|
| 1 | Кадастровый номер: | 54:35:092450:286 | 2 | Лист № 1 | 3 | Всего листов: 2 |
| 4 | Номер кадастрового квартала: | 54:35:092450 | | | | |
| 5 | Предыдущие номера: | 54:35:092450:16 | 6 | Дата внесения номера в государственный кадастр недвижимости: 22.12.2015 | | |
| 7 | — | | | | | |
| 8 | Кадастровые номера объектов капитального строительства: 54:35:000000:20370 | | | | | |
| 9 | Адрес (описание местоположения): Новосибирская область, город Новосибирск, ул. Софийская, 16 | | | | | |
| 10 | Категория земель: Земли населенных пунктов | | | | | |
| 11 | Разрешенное использование: склады; железнодорожные пути; контрольно-пропускные пункты | | | | | |
| 12 | Площадь: 13930+/-12 кв. м | | | | | |
| 13 | Кадастровая стоимость: 17401495.30 руб. | | | | | |
| 14 | Сведения о правах: — | | | | | |
| 15 | Особые отметки: — | | | | | |
| 16 | Сведения о природных объектах: — | | | | | |
| 17 | Дополнительные сведения: | | | | | |
| 17.1 | Кадастровые номера участков, образованных с земельным участком: — | | | | | |
| 17.2 | Кадастровый номер преобразованного участка: 54:35:092450:16 | | | | | |
| 17.3 | Кадастровые номера участков, подлежащих снятию или снятых с кадастрового учета: — | | | | | |
| 17.4 | Кадастровые номера участков, образованных из земельного участка: — | | | | | |
| 18 | Характер сведений государственного кадастра недвижимости (статус записи о земельном участке): Сведения об объекте недвижимости имеют статус временные. Дата истечения временного характера сведений - 23.12.2020. | | | | | |
| 19 | Сведения о кадастровых инженерах: Ветрикуш Екатерина Романовна, 54-14-553, Новосибирский филиал ФГУП "Ростехинвентаризация - Федеральное БТИ", 04.12.2015 г. | | | | | |

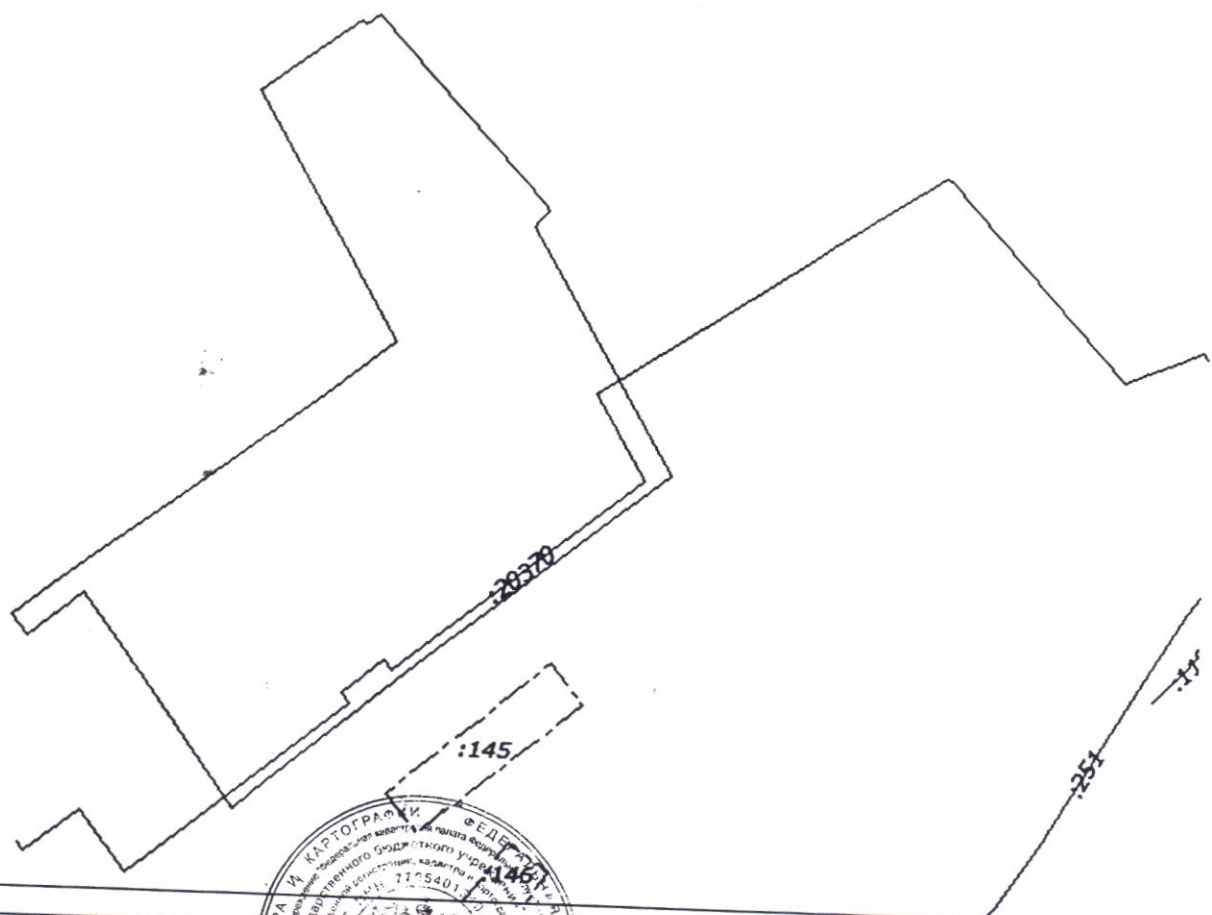
| | |
|--|------------------------------------|
| Заместитель начальника отдела (полное наименование должности) | И. Л. Букша (инициалы, фамилия) |
|--|------------------------------------|



"22" декабря 2015 г. № 54/201/15-424286

КАДАСТРОВЫЙ ПАСПОРТ ЗЕМЕЛЬНОГО УЧАСТКА

КП.2

| | | | | | |
|---|---|---|----------|---|-----------------|
| 1 | Кадастровый номер: 54:35:092450:286 | 2 | Лист № 2 | 3 | Всего листов: 2 |
| 4 | План (чертеж, схема) земельного участка | | | | |
|  | | | | | |
| 5 | Масштаб 1:2000 | | | | |



Заместитель начальника отдела
(полное наименование должности)

И. Л. Букша
(инициалы, фамилия)