



**План размещения**  
нестационарного торгового объекта - елочного базара  
с адресным ориентиром проспект Дзержинского, 30/1, номер в Схеме 1.1.60.

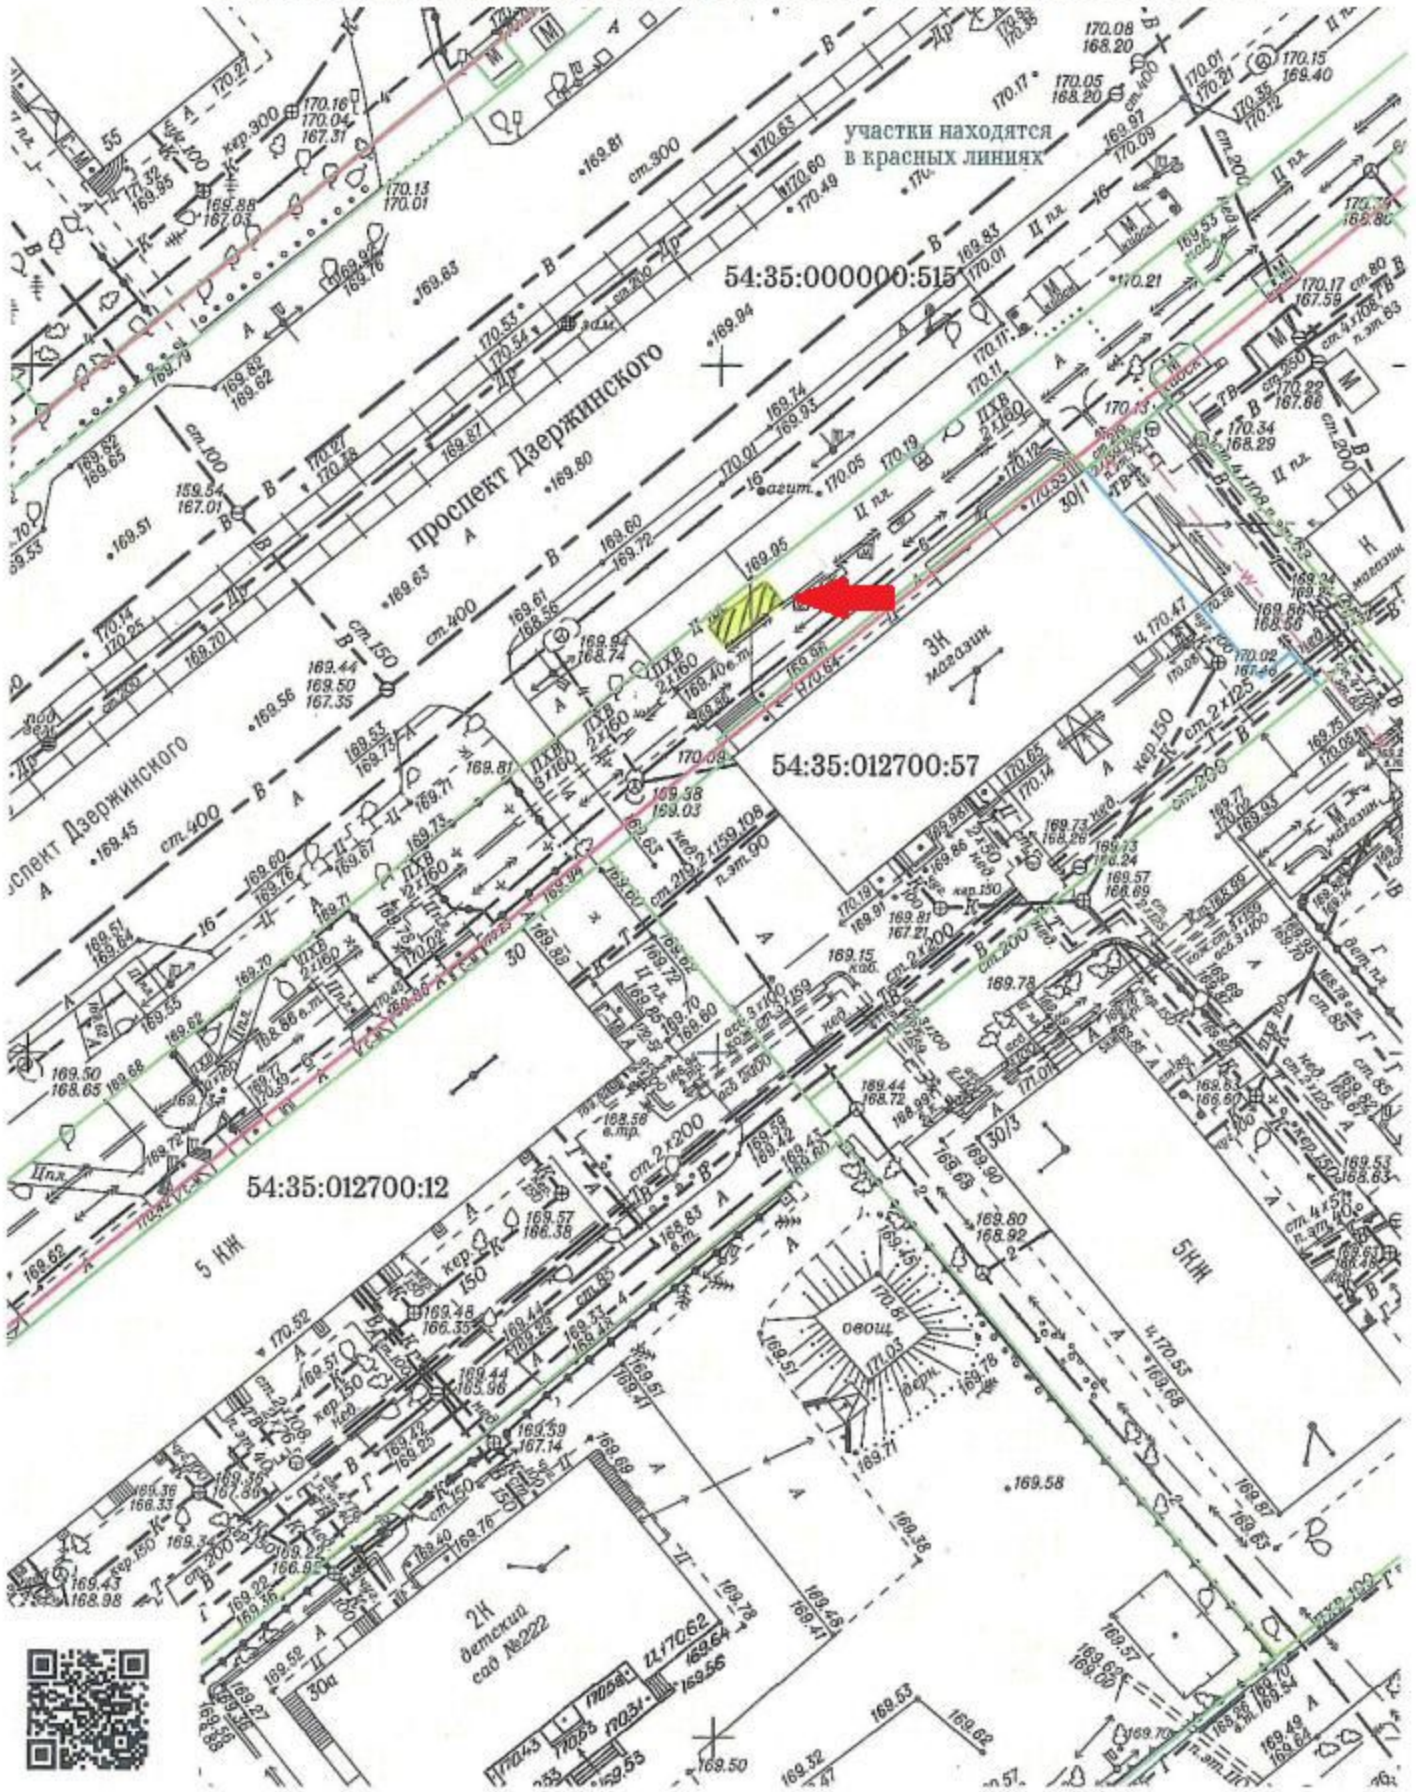

**План размещения**  
нестационарного торгового объекта - елочного базара  
с адресным ориентиром ул. Дачная, 25, номер в Схеме 3.1.91.

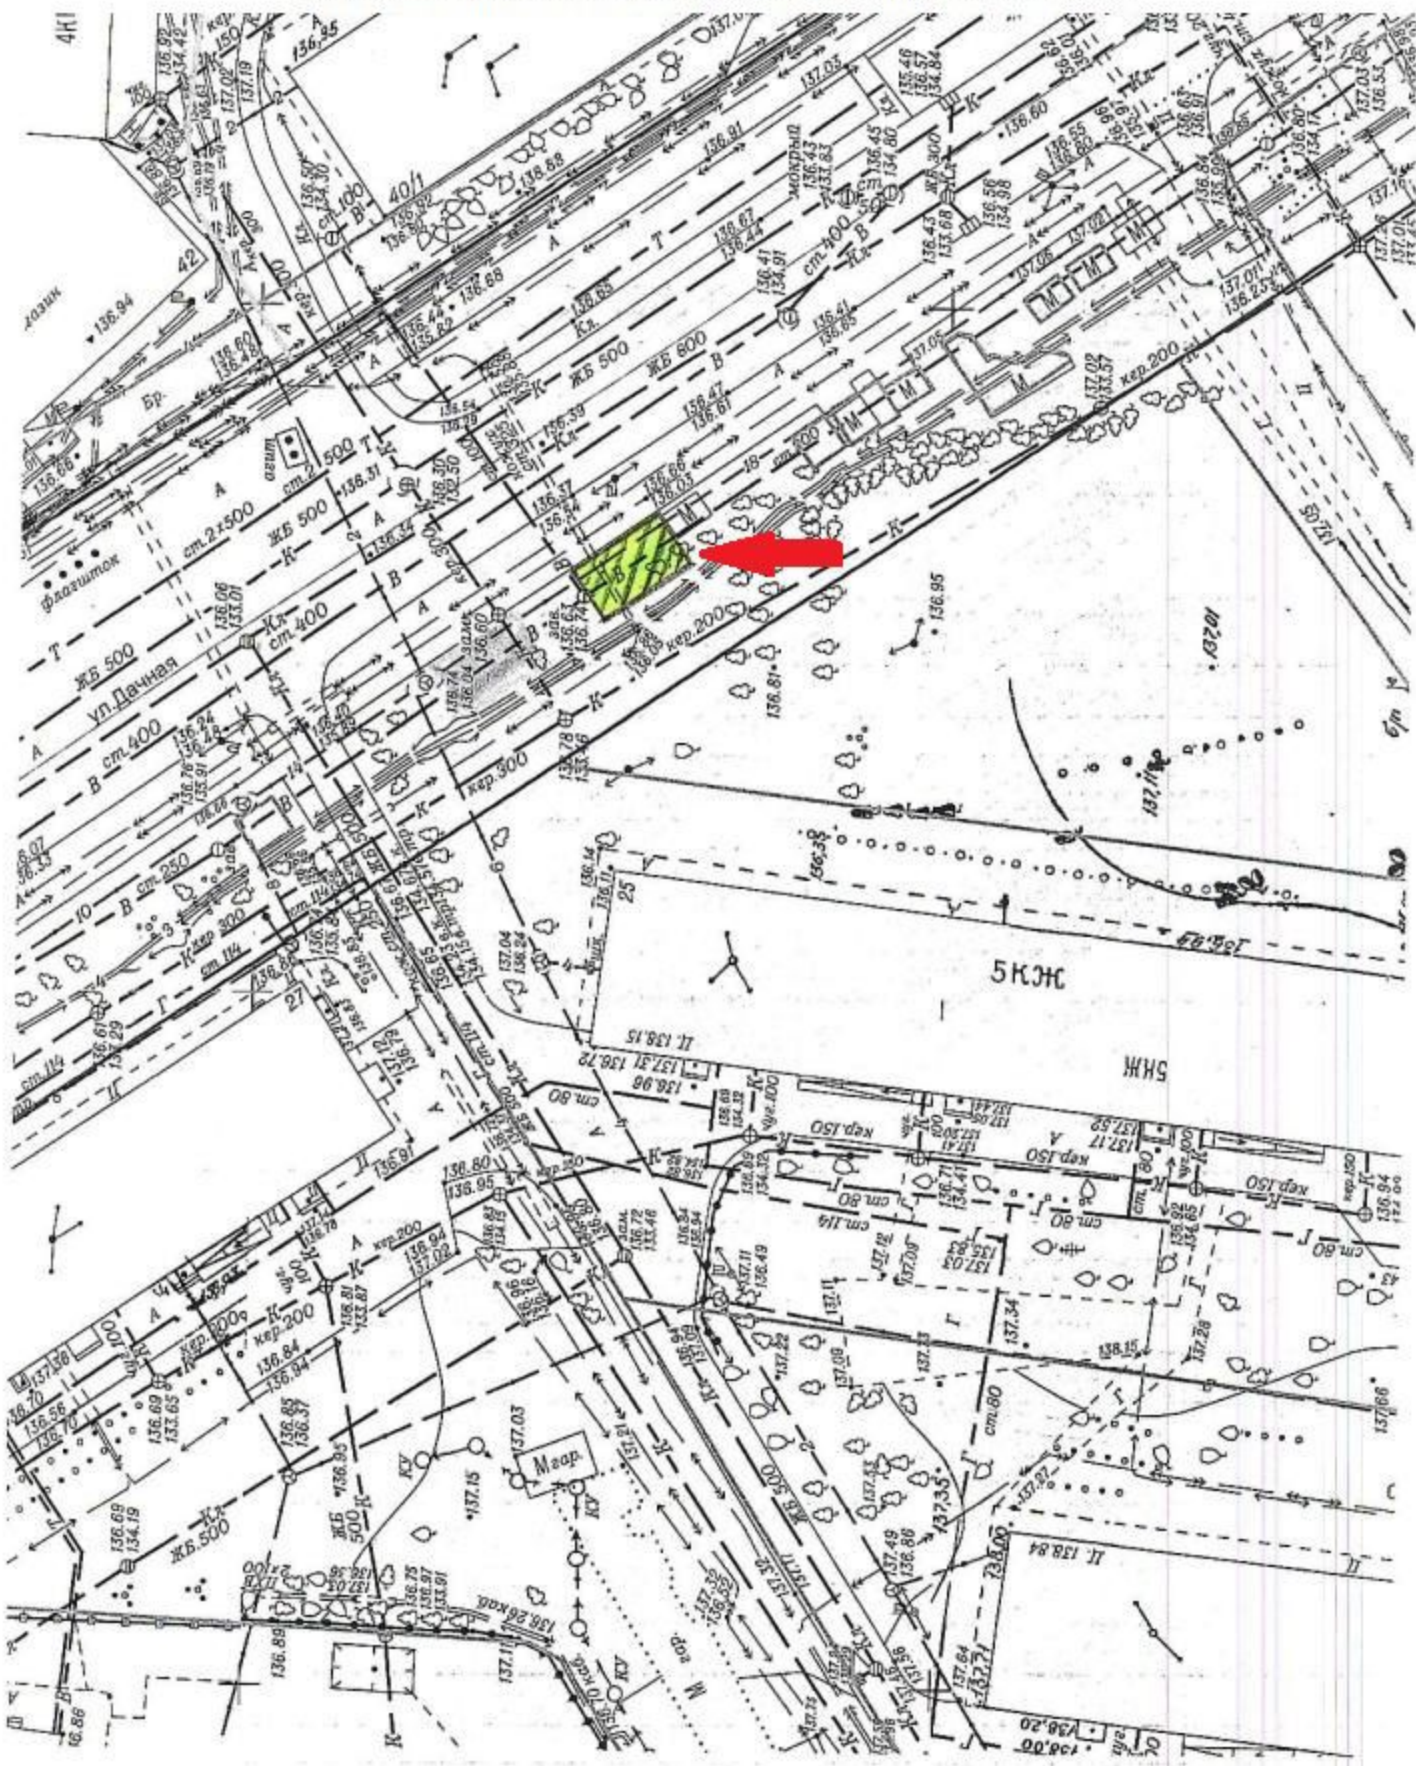

**План размещения**

нестационарного торгового объекта - елочного базара  
с адресным ориентиром ул. Дмитрия Донского, 43, номер в Схеме 3.1.101.

