Приложение 1
к сообщению о предстоящем
заключении договоров на размещение

**План размещения**

нестационарного торгового объекта - торговой палатки
с адресным ориентиром ул. Связистов, 153, номер в Схеме 6.1.489.

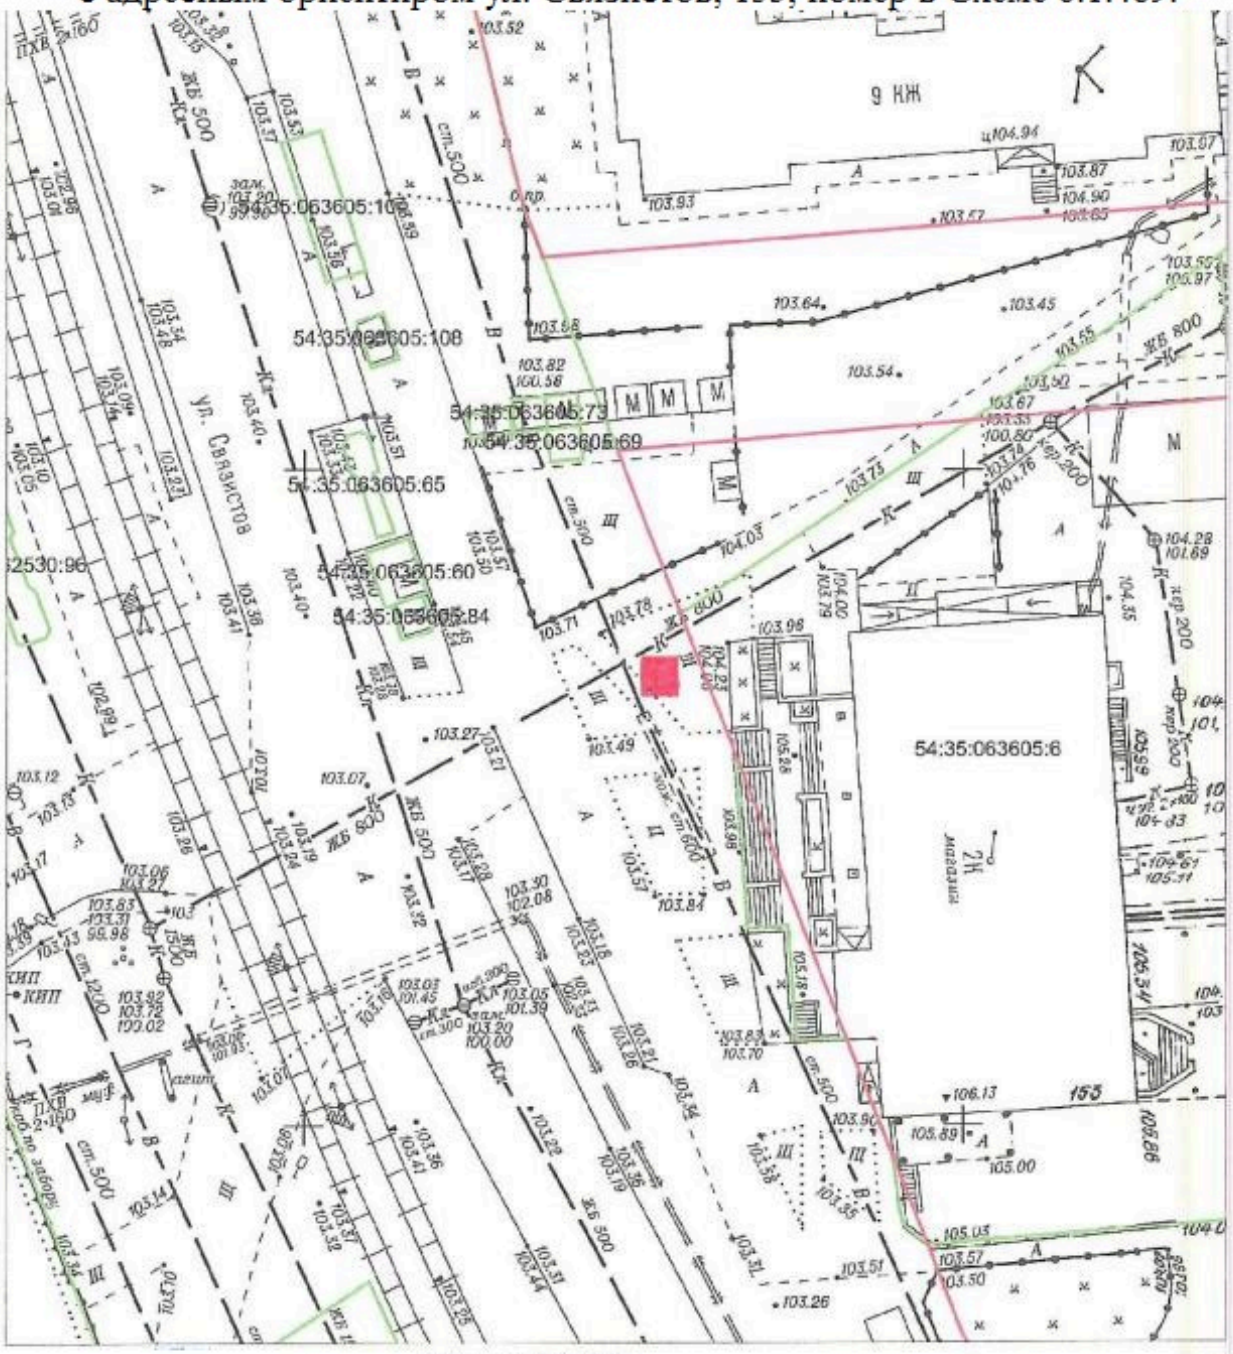


Масштаб 1:500